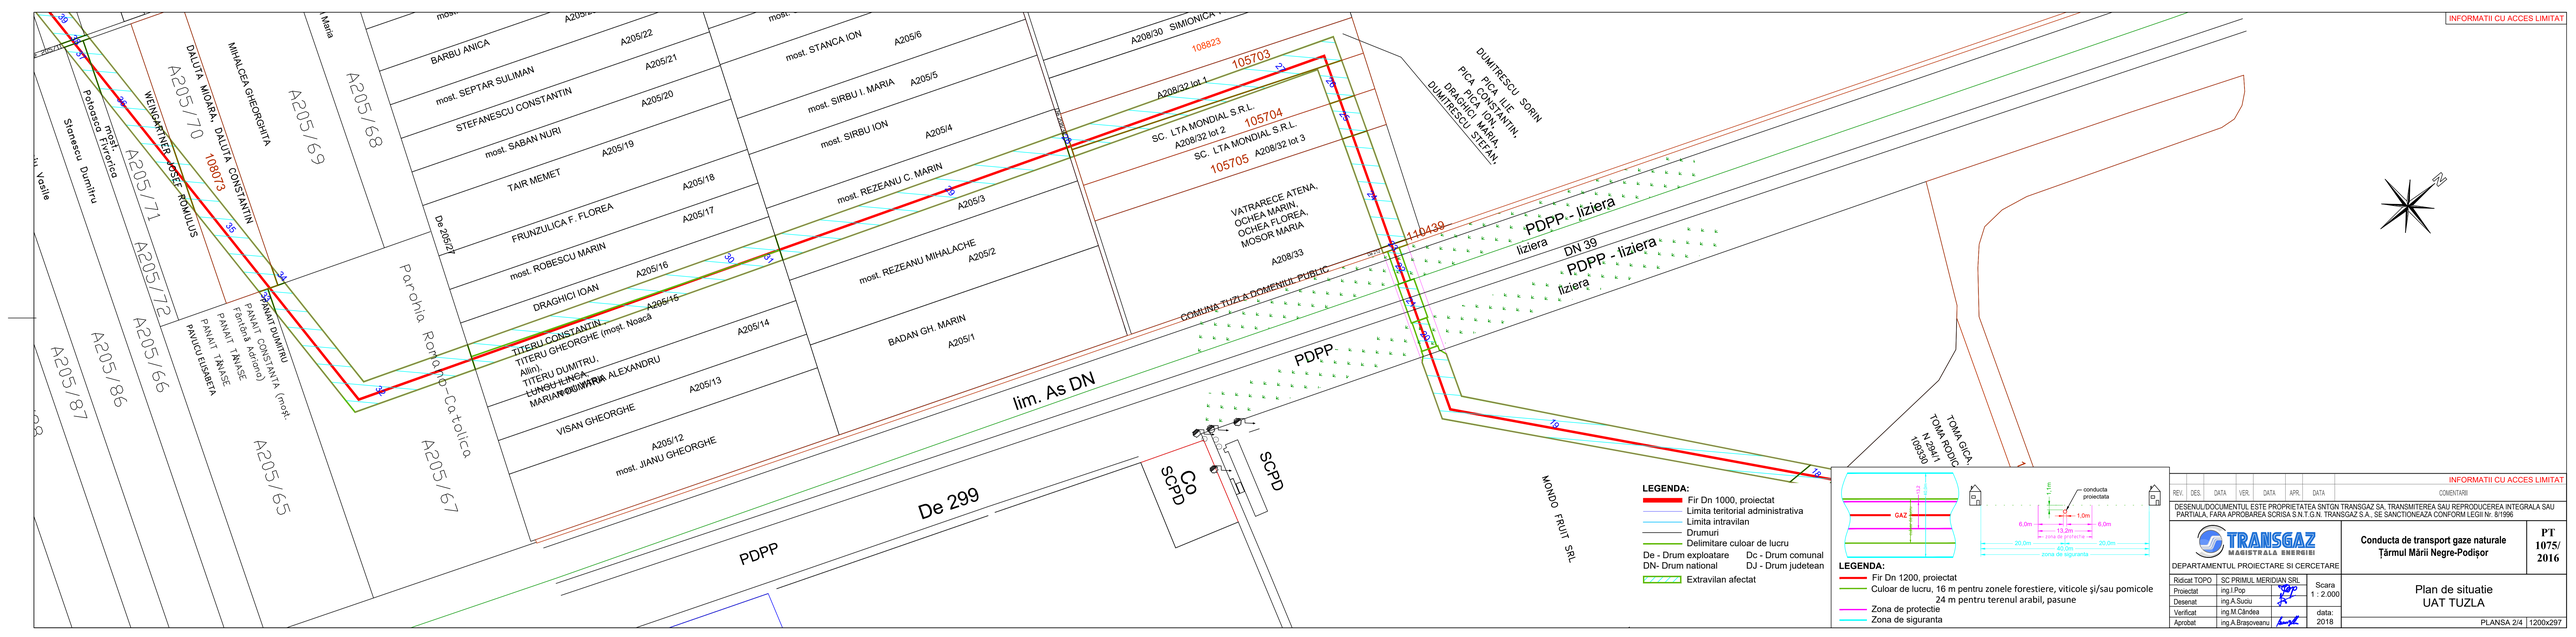
INFORMATII CU ACCES LIMITAT
DALUTA MIOARA- DALUTA CONSTANTIN
MIHALCEA GHEORGHITA
WEINGARTNER JOSEF ROMULUS
Stanescu Dumitru
Potocaru Tivadar
BARBU ANICA
most. SEPTAR SULIMAN
STEFANESCU CONSTANTIN
most. SABAN NURI
TAIR MEMET
FRUNZULICA F. FLOREA
most. ROBESCU MARIN
DRAGHICI IOAN
TITERU CONSTANTIN,
TITERU GHEORGHE (most. Nsaca Alin),
TITERU DUMITRU,
LUNGU ILINCA-MARIA,
VISAN GHEORGHE
most. JIANU GHEORGHE
most. STANCA ION
most. SIRBU I. MARIA
most. SIRBU ION
most. REZEANU C. MARIN
most. REZEANU MIHALACHE
BADAN GH. MARIN
A208/30 SIMIONICA
A208/32 lot 1
SC. LTA MONDIAL S.R.L.
A208/32 lot 2
SC. LTA MONDIAL S.R.L.
A208/32 lot 3
VATRARECE ATENA,
OCHEA MARIN,
OCHEA FLOREA,
MOSOR MARIA
A208/33
DUMITRESCU SORIN
PICA PICA ILIE
PICA CONSTANTIN,
DRAGHICI MARIA,
DUMITRESCU STEFAN
COMUNA TUZLA DOMENIUL PUBLIC
PANAIT DUMITRU
PANAIT CONSTANTA (most. Fotobrda Antonio)
PANAIT TANASE
PANAIT TANASE
PAVICU ELISABETA
Parohia Romano-Catolica
De 205/67
lim. As DN
PDPP
De 299
SCPD
CC
SCPD
PDPP
MONDO FRUIT SRL
PDPP - liziera
liziera
DN 39
PDPP - liziera
liziera
TOMA GICA,
TOMA PODIC
N 2941
109390
A205/70
A205/71
A205/72
A205/86
A205/87
A205/66
A205/65
A205/67
A205/68
A205/69
A205/22
A205/21
A205/20
A205/19
A205/18
A205/17
A205/16
A205/15
A205/14
A205/13
A205/12
A205/6
A205/5
A205/4
A205/3
A205/2
A205/1
108823
105703
105704
105705
110439
LEGENDA:
Fir Dn 1000, proiectat
Limita teritorial administrativa
Limita intravilan
Drumuri
Delimitare culoar de lucru
De - Drum exploatare
Dc - Drum comunal
DN- Drum national
DJ - Drum judetean
Extravilan afectat
GAZ
conducta proiectata
6,0m
13,0m
1,0m
20,0m
40,0m
zona de siguranta
LEGENDA:
Fir Dn 1200, proiectat
Culoar de lucru, 16 m pentru zonele forestiere, viticole şi/sau pomicole
24 m pentru terenul arabil, pasune
Zona de protectie
Zona de siguranta
INFORMATII CU ACCES LIMITAT
REV. DES. DATA VER. DATA APR. DATA COMENTARII
DESENUL/DOCUMENTUL ESTE PROPRIETATEA SNTGN TRANSGAZ SA. TRANSMITEREA SAU REPRODUCEREA INTEGRALA SAU PARTIALA, FARA APROBAREA SORISA S.N.T.G.N. TRANSGAZ S.A., SE SANCTIONEAZA CONFORM LEGII Nr. 8/1996
TRANSGAZ MAGISTRALA ENERGIEI
DEPARTAMENTUL PROIECTARE SI CERCETARE
Conducta de transport gaze naturale Târmul Mării Negre-Podişor
PT 1075/ 2016
Ridicat TOPO SC PRIMUL MERIDIAN SRL
Proiectat ing.I.Pop
Desenat ing.A.Suciu
Verificat ing.M.Cîndea
Aprobat ing.A.Braşoveanu
Scara 1 : 2.000
data: 2018
Plan de situatie
UAT TUZLA
PLANSA 2/4 1200x297