



T 66

T 67

 

- LEGENDA:**
- Fir Dn 1000, proiectat
 - Limita teritorial administrativa
 - Limita intravilan
 - Drumuri
 - Delimitare culoar de lucru
 - De - Drum exploatare Dc - Drum comunal
 - DN- Drum national DJ - Drum judetean
 - Extravilan afectat

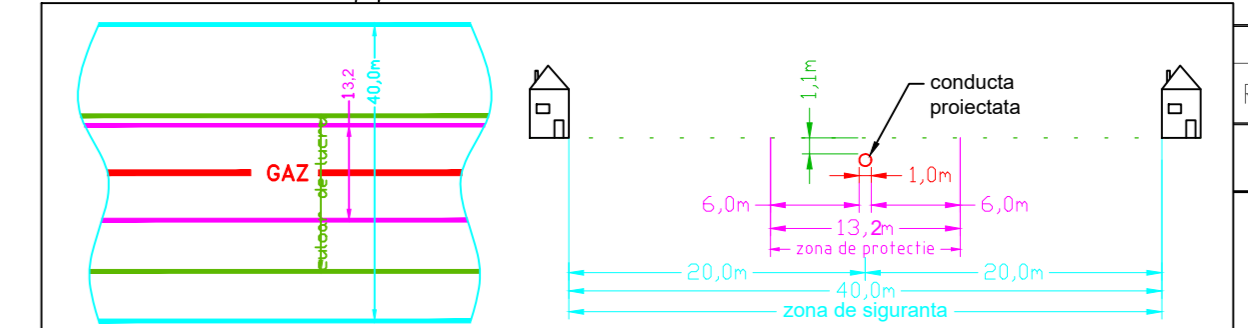

- LEGENDA:**
- Fir Dn 1200, proiectat
 - Culoar de lucru, 1.6 m pentru zonele forestiere, viticole și/sau pomicole
 - Zona de protectie, 13.2 m pentru terenul arabil, pasune
 - Zona de siguranta

REV.	DES.	DATA	VER.	DATA	APR.	DATA	COMENTARII

DESENUL/DOCUMENTUL ESTE PROPRIETATEA SNTGN TRANSGAZ SA, TRANSMITEREA SAU REPRODUCEREA INTEGRALA SAU PARTIALA, FARA APROBAREA SCRISA S.N.T.G.N. TRANSGAZ S.A., SE SANCTIONEAZA CONFORM LEGII Nr. 8/1996

 DEPARTAMENTUL PROIECTARE SI CERCETARE	Ridicat TOPO	SC PRIMUL MERIDIAN SRL	Scara 1 : 2.000
	Proiectat	ing. I. Pop	
	Desenat	ing. A. Suciu	
	Verificat	ing. M. Candea	data: 2018
	Aprobat	ing. A. Brasoveanu	

Conducta de transport gaze naturale Tărnul Mării Negre-Podișor	PT 1075/ 2016
Plan de situatie UAT TOPRAISAR	
PLANSA 1/4 1500x297	