



T 150

T 134

 

- LEGENDA:**
- Fir Dn 1000, proiectat
 - Limita teritorial administrativa
 - Limita intravilan
 - Drumuri
 - Delimitare culoar de lucru
 - De - Drum exploatare
 - DN- Drum national
 - Extravilan afectat

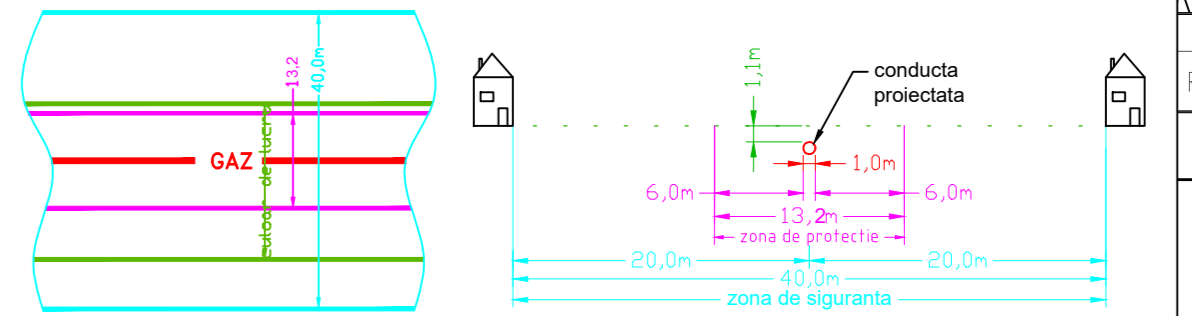

- LEGENDA:**
- Fir Dn 1200, proiectat
 - Culoar de lucru, 16 m pentru zonele forestiere, viticole și/sau pomicole
 - Zona de protectie
 - Zona de siguranta

INFORMATII CU ACCES LIMITAT

REV.	DES.	DATA	VER.	DATA	APR.	DATA	COMENTARII

DESENUL/DOCUMENTUL ESTE PROPRIETATEA SNTGN TRANSGAZ SA, TRANSMITEREA SAU REPRODUCEREA INTEGRALA SAU PARTIALA, FARA APROBAREA SCRISA S.N.T.G.N. TRANSGAZ S.A., SE SANCTIONEAZA CONFORM LEGII Nr. 8/1996

DEPARTAMENTUL PROIECTARE SI CERCETARE

Conducta de transport gaze naturale
Țărnul Mării Negre-Podîșor

PT
1075/
2016

Ridicat TOPO	SC PRIMUL MERIDIAN SRL	Scara	
Proiectat	ing.I.Pop	1 : 2.000	
Desenat	ing.A.Suciu	data:	
Verificat	ing.M.Căndea	2018	
Aprobat	ing.A.Brașoveanu		

Plan de situatie
UAT TOPRAISAR

PLANSĂ 4/4 | 1500x297