


T 99/2


T 99/1

T 98

T 134/1

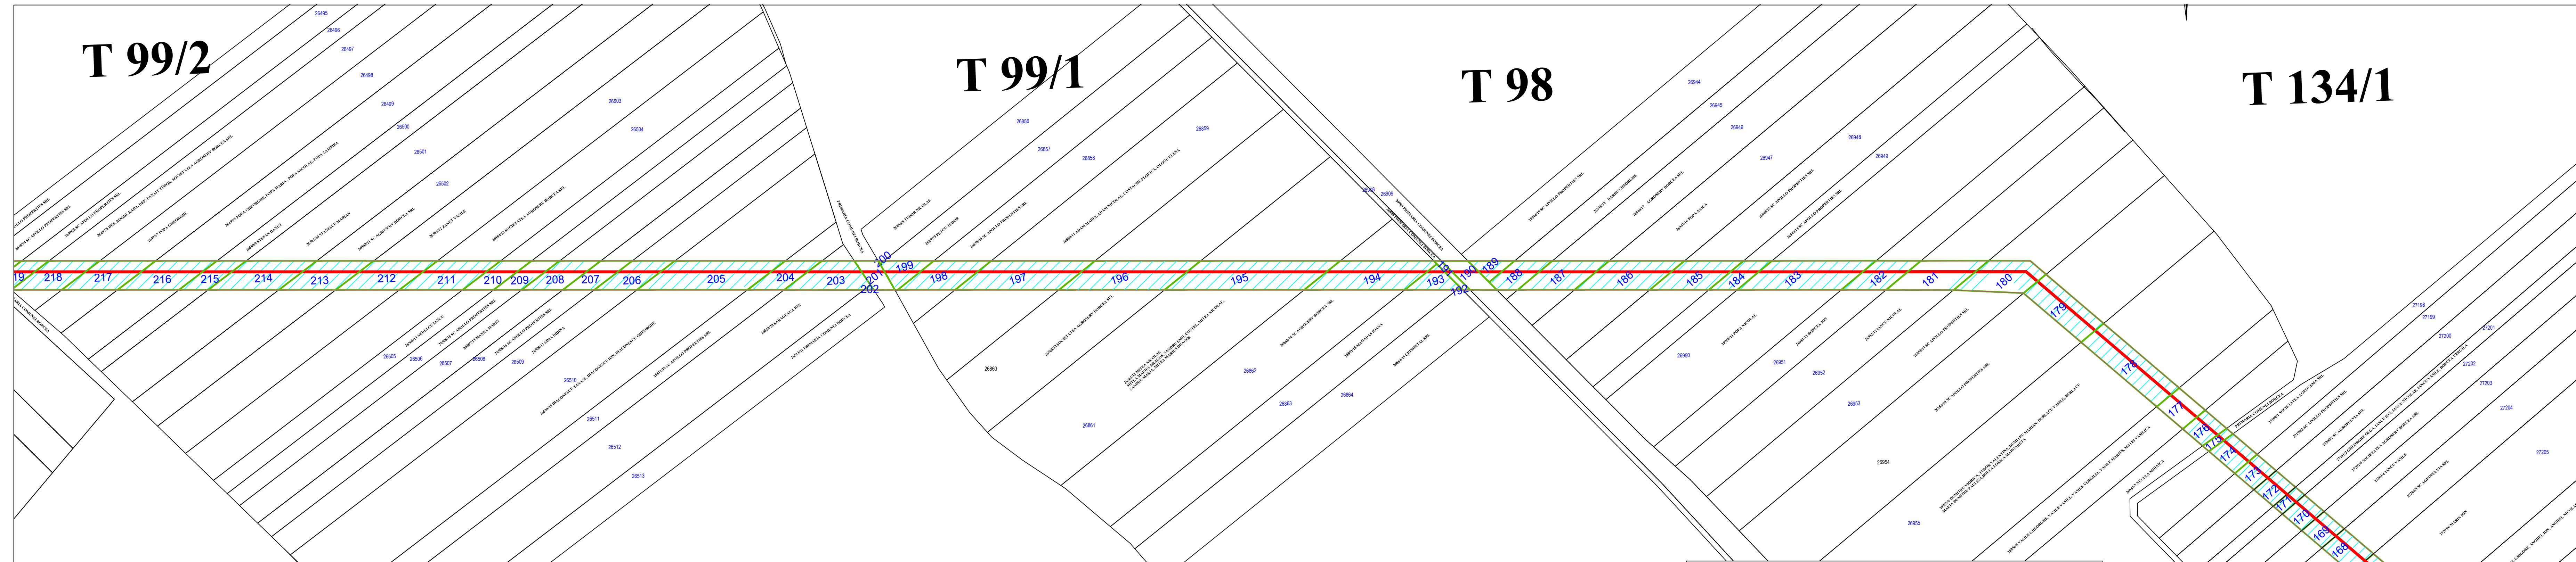

- LEGENDA:**
- Fir Dn 1000, proiectat
 - Limita teritorial administrativa
 - Limita intravilan
 - Drumuri
 - Delimitare culoar de lucru
 - De - Drum exploatare Dc - Drum comunal
 - DN- Drum national DJ - Drum judetean
 - Extravilan afectat

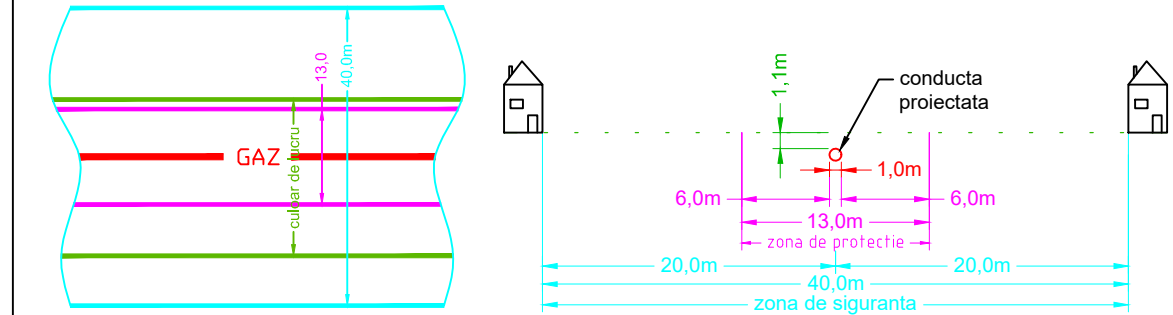

- LEGENDA:**
- Fir Dn 1000, proiectat
 - Culoar de lucru, 15 m pentru zonele forestiere, viticole și/sau pomicole
22 m pentru terenul arabil, pasune
 - Zona de protectie
 - Zona de siguranta

INFORMATII CU ACCES LIMITAT							
REV.	DES.	DATA	VER.	DATA	APR.	DATA	COMENTARII
DESENUL/DOCUMENTUL ESTE PROPRIETATEA SNTGN TRANSGAZ SA, TRANSMITEREA SAU REPRODUCEREA INTEGRALA SAU PARTIALA, FARA APROBAREA SCRISA S.N.T.G.N. TRANSGAZ S.A., SE SANCTIONEAZA CONFORM LEGII Nr. 8/1996							
		Conducta de transport gaze naturale Țărnul Mării Negre - Podișor			PT 1075/ 2016		
DEPARTAMENTUL PROIECTARE SI CERCETARE							
Ridicat TOPO	S.C. MELNY TOPO S.R.L.	Scara		Plan de situatie UAT BORCEA jud. Calarasi			
Proiectat	ing.M.Serban	1 : 2000					
Desenat	ing.M.Bordi						
Verificat	ing.I.Pop	data:					
Aprobat	ing.A.Brasoveanu	2018					
plansa 16/21						1000x297	