


T 163

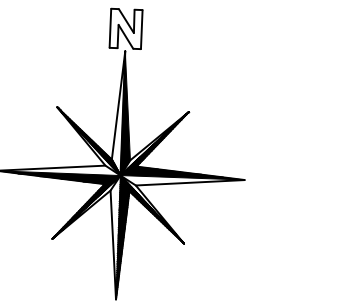


UNIVERSITATEA DE STIINTE AGRONOMICE T165/1-A-P675/2
24597


24603 UNIVERSITATEA DE STIINTE AGRONOMICE T165/2-A-P675/4

24844 ANCIUSOR T171-A-P1
DJ 215Z JALB

24706 UNIVERSITATEA DE STIINTE AGRONOMICE T165/3-A-P675/4
DJ 215Z JALB

 

- LEGENDA:**
- Fir Dn 1000, proiectat
 - Limita teritorial administrativa
 - Limita intravilan
 - Drumuri
 - Delimitare culoar de lucru
 - De - Drum exploatare Dc - Drum comunal
 - DN- Drum national DJ - Drum judetean
 - Extravilan afectat

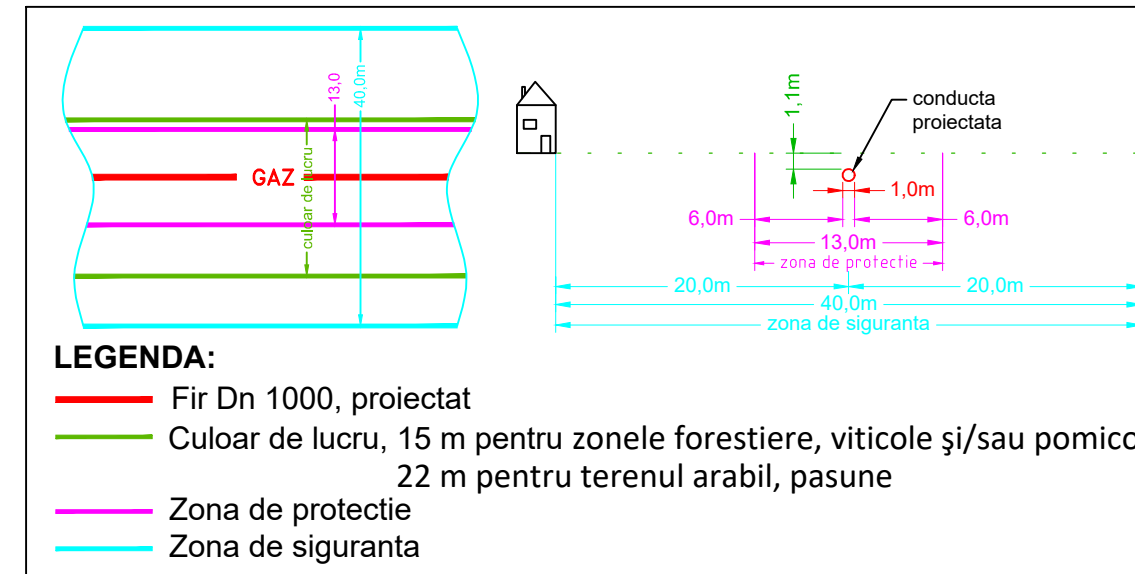

REV.	DES.	DATA	VER.	DATA	APR.	DATA	COMENTARII

INFORMATII CU ACCES LIMITAT

DESENUL/DOCUMENTUL ESTE PROPRIETATEA SNTGN TRANSGAZ SA, TRANSMITEREA SAU REPRODUCEREA INTEGRALA SAU PARTIALA, FARA APROBAREA SCRISA S.N.T.G.N. TRANSGAZ S.A., SE SANCTIONEAZA CONFORM LEGII Nr. 8/1996

 TRANSGAZ MAGISTRALA ENERGIEI DEPARTAMENTUL PROIECTARE SI CERCETARE	Ridicat TOPO	S.C. Primul Meridian S.R.L.	Scara 1 : 2000 data: 2018	Conducta de transport gaze naturale Țărnul Mării Negre - Podișor Plan de situatie UAT PERISORU jud. Calarasi	PT 1075/ 2016
	Proiectat	ing.M.Serban			
	Desenat	ing.M.Bordi			
	Verificat	ing.I.Pop			
	Aprobat	ing.A.Brasoveanu			

plansa 2/7 1500x297