



UAT FRASINET

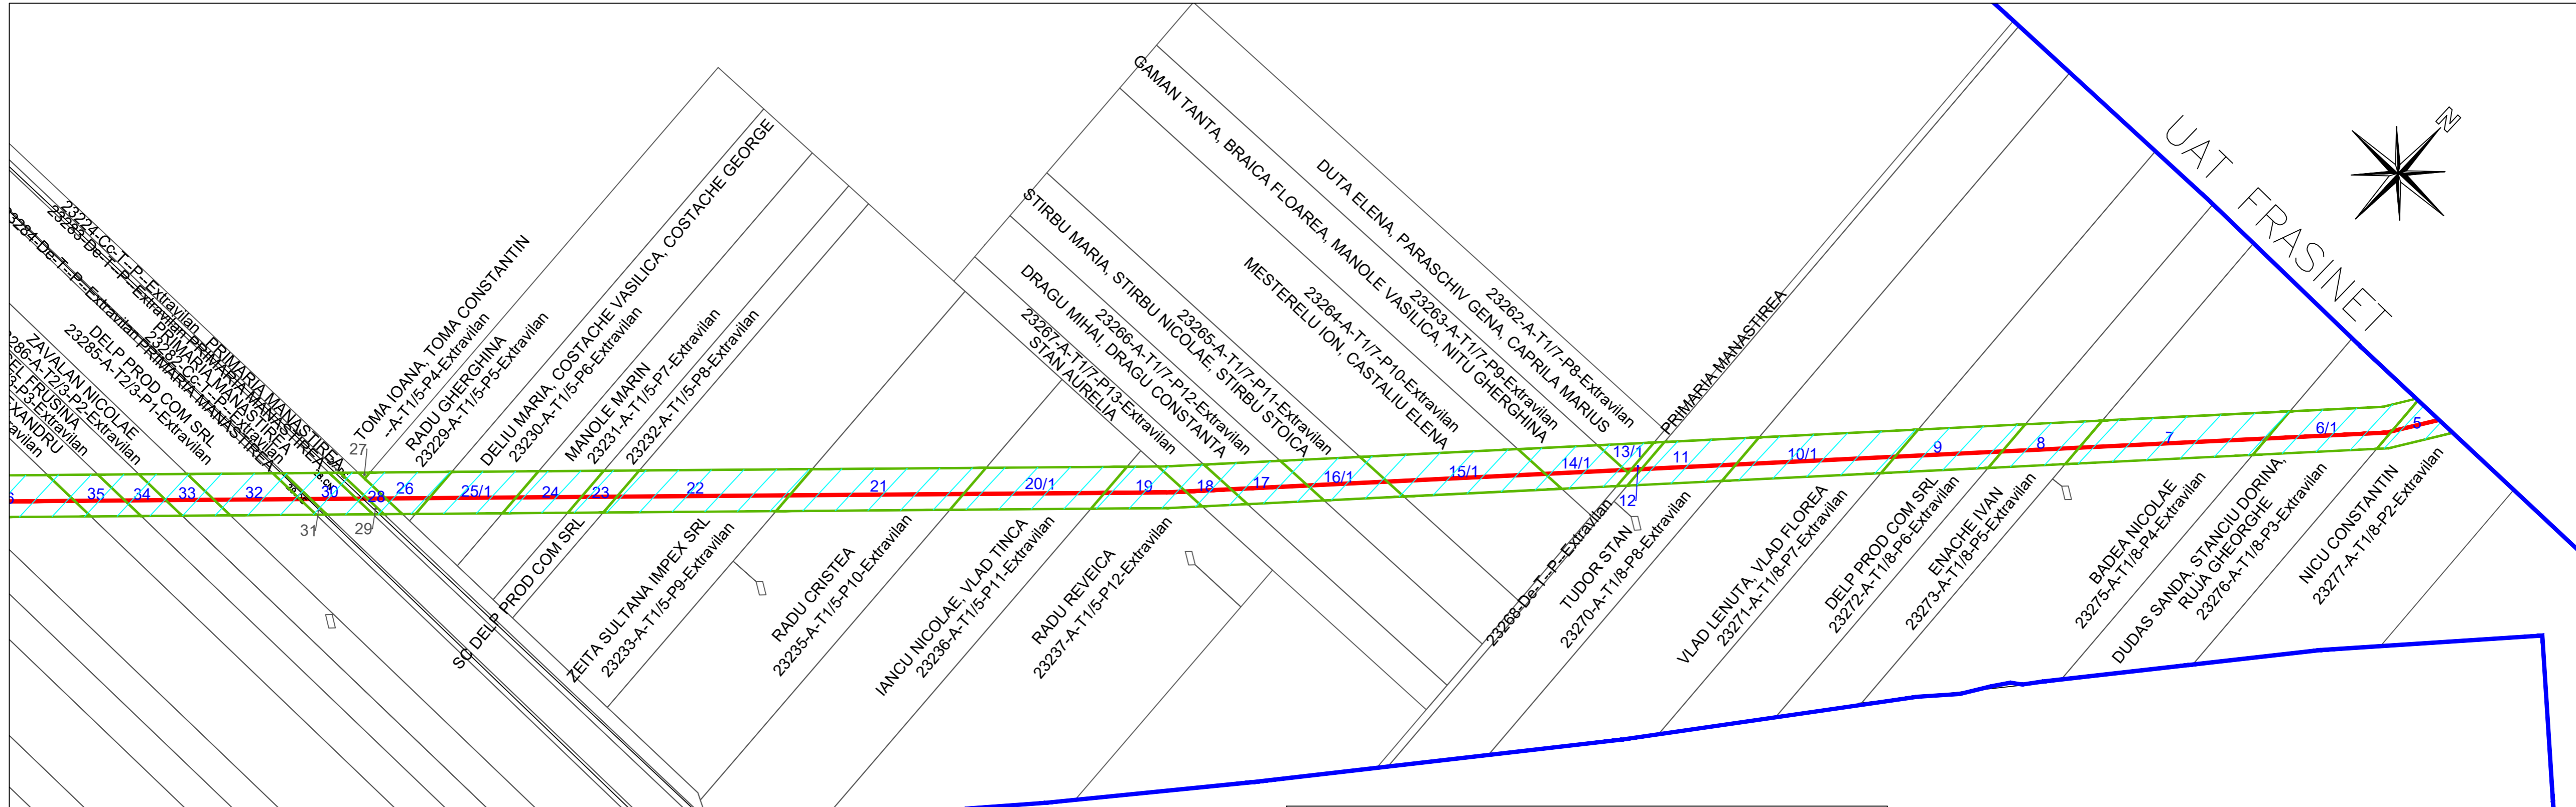

LEGENDA:

- Fir Dn 1000, proiectat
- Limita teritorial administrativa
- Limita intravilan
- Drumuri
- Delimitare culoar de lucru
- De - Drum exploatare Dc - Drum comunal
- DN- Drum national DJ - Drum judetean
- Extravilan afectat

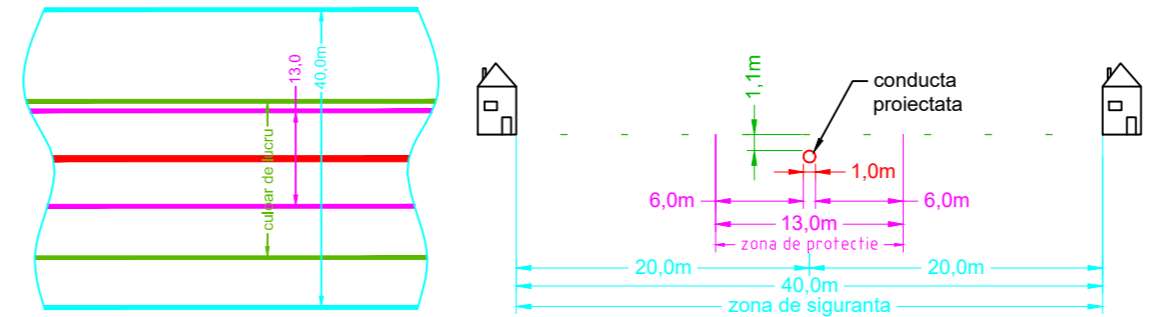

LEGENDA:

- Fir Dn 1000, proiectat
- Culoar de lucru, 15 m pentru zonele forestiere, viticole și/sau pomicole
22 m pentru terenul arabil, pasune
- Zona de protectie
- Zona de siguranta

| REV. | DES. | DATA | VER. | DATA | APR. | DATA | COMENTARII |
|---|------|------|------|------|------|------|-------------------------------------------------------------------------------------------|
| | | | | | | | INFORMATII CU ACCES LIMITAT |
| <p>DESENUL/DOCUMENTUL ESTE PROPRIETATEA SNTGN TRANSGAZ SA, TRANSMITEREA SAU REPRODUCEREA INTEGRALA SAU PARTIALA, FARA APROBAREA SCRISA S.N.T.G.N. TRANSGAZ S.A., SE SANCTIONEAZA CONFORM LEGII Nr. 8/1996</p> | | | | | | | |
| <p>DEPARTAMENTUL PROIECTARE SI CERCETARE</p> | | | | | | | <p>Conducta de transport gaze naturale Țărnul Mării Negre - Podișor</p> |
| <p>Ridicat TOPO S.C. Melny Topo S.R.L.</p> <p>Proiectat ing.M.Serban</p> <p>Desenat ing.M.Bordi</p> <p>Verificat ing.L.Pop</p> <p>Aprobat ing.A.Brasoveanu</p> | | | | | | | <p>Scara 1 : 2000</p> <p>data: 2018</p> |
| <p>Plan de situatie UAT MANASTIREA jud. Calarasi</p> | | | | | | | <p>PT 1075/ 2016</p> |
| <p>plansa 2/3 700x297</p> | | | | | | | |