


UAT Isvoarele

UAT Isvoarele


UAT Greaca

UAT Hotarele

UAT Greaca

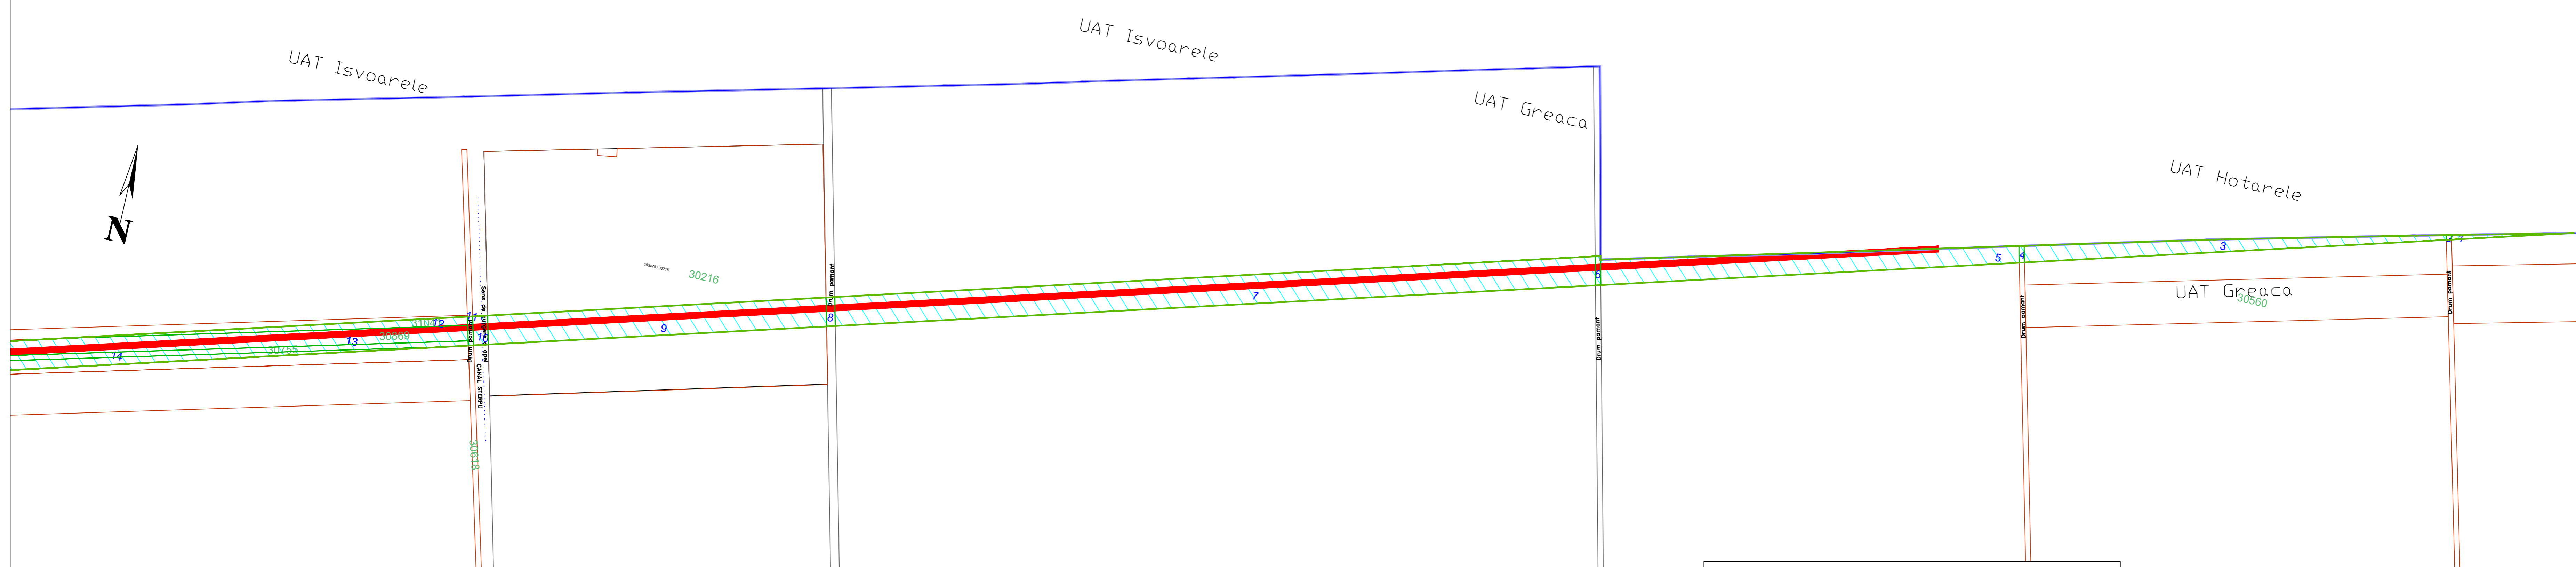

- LEGENDA:**
- Fir Dn 1000, proiectat
 - Limita teritorial administrativa
 - Limita intravilan
 - Drumuri
 - Delimitare culoar de lucru
 - De - Drum exploatare Dc - Drum comunal
 - DN- Drum national DJ - Drum judetean
 - Extravilan afectat

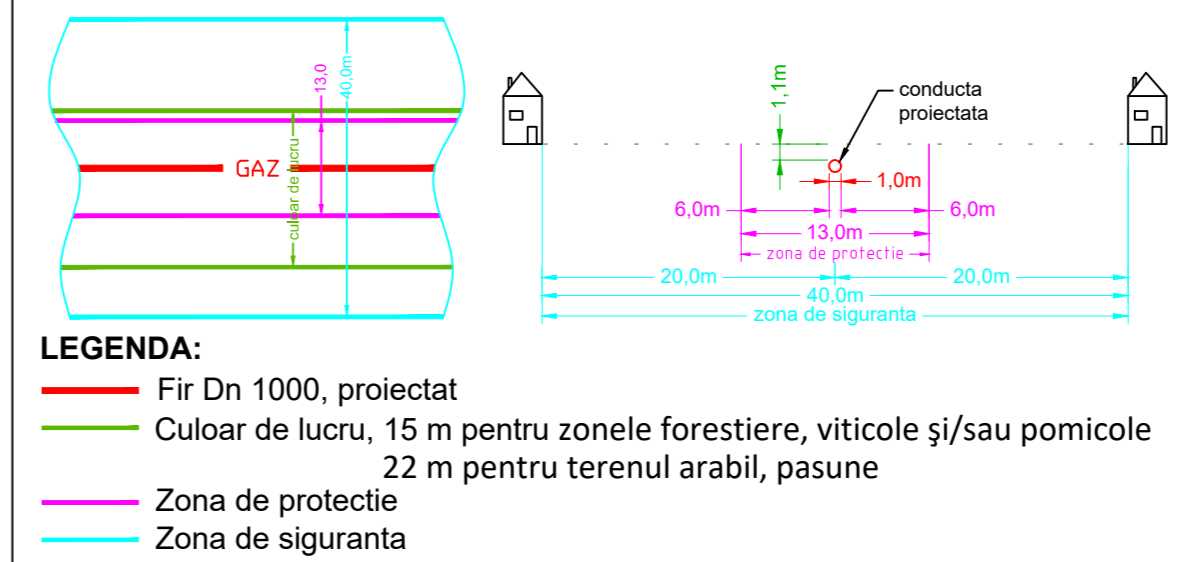

REV.	DES.	DATA	VER.	DATA	APR.	DATA	COMENTARII

DESENUL/DOCUMENTUL ESTE PROPRIETATEA SNTGN TRANSGAZ SA. TRANSMITEREA SAU REPRODUCEREA INTEGRALA SAU PARTIALA, FARA APROBAREA SCRISA S.N.T.G.N. TRANSGAZ S.A., SE SANCTIONEAZA CONFORM LEGII Nr. 8/1996

		Conducta de transport gaze naturale Țărnuț Mării Negre - Podișor	PT 1075/ 2016
DEPARTAMENTUL PROIECTARE SI CERCETARE			
Ridicat TOPO	S.C. PRIMUL MERIDIAN S.R.L.	Plan de situație UAT GREACA, jud. Giurgiu	
Proiectat	ing.L.Miroș		
Desenat	ing.L.Miroș		
Verificat	ing.M.Cindea		
Aprobat	ing.A.Brasoveanu	Scara 1:2000	data: 05. 2018

plansa 1/1 297x1010