


T.12


T.11

T.15

T.28

 

- LEGENDA:**
- Fir Dn 1000, proiectat
 - Limita teritorial administrativa
 - Limita intravilan
 - Drumuri
 - Delimitare culoar de lucru
 - De - Drum exploatare
 - Dc - Drum comunal
 - DN- Drum national
 - DJ - Drum judetean
 - / / Extravilan afectat

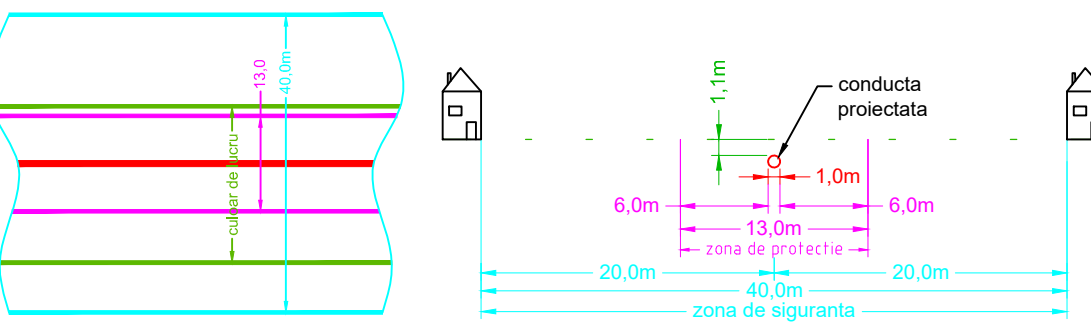

- LEGENDA:**
- Fir Dn 1000, proiectat
 - Culoar de lucru, 15 m pentru zonele forestiere, viticole și/sau pomicele
 - 22 m pentru terenul arabil, pasune
 - Zona de protectie
 - Zona de siguranta

REV.	DES.	DATA	VER.	DATA	APR.	DATA	COMENTARII

DESENUL/DOCUMENTUL ESTE PROPRIETATEA SNTGN TRANSGAZ SA. TRANSMITEREA SAU REPRODUCEREA INTEGRALA SAU PARTIALA, FARA APROBAREA SCRISA S.N.T.G.N. TRANSGAZ S.A., SE SANCTIONEAZA CONFORM LEGII Nr. 8/1996

TRANSGAZ MAGISTRALA ENERGII		Conducta de transport gaze naturale Țărnuț Mării Negre - Podișor	PT 1075/ 2016
DEPARTAMENTUL PROIECTARE SI CERCETARE			
Ridical TOPO	S.C. PRIMUL MERIDIAN S.R.L.	Plan de situație UAT GHIMPATI, jud. Giurgiu	
Proiectat	ing. L. Miroș		
Desenat	ing. L. Miroș		
Verificat	ing. M. Cindea		
Aprobat	ing. A. Brasoveanu	data:	02. 2018
		plansa 2/2	297x1600