


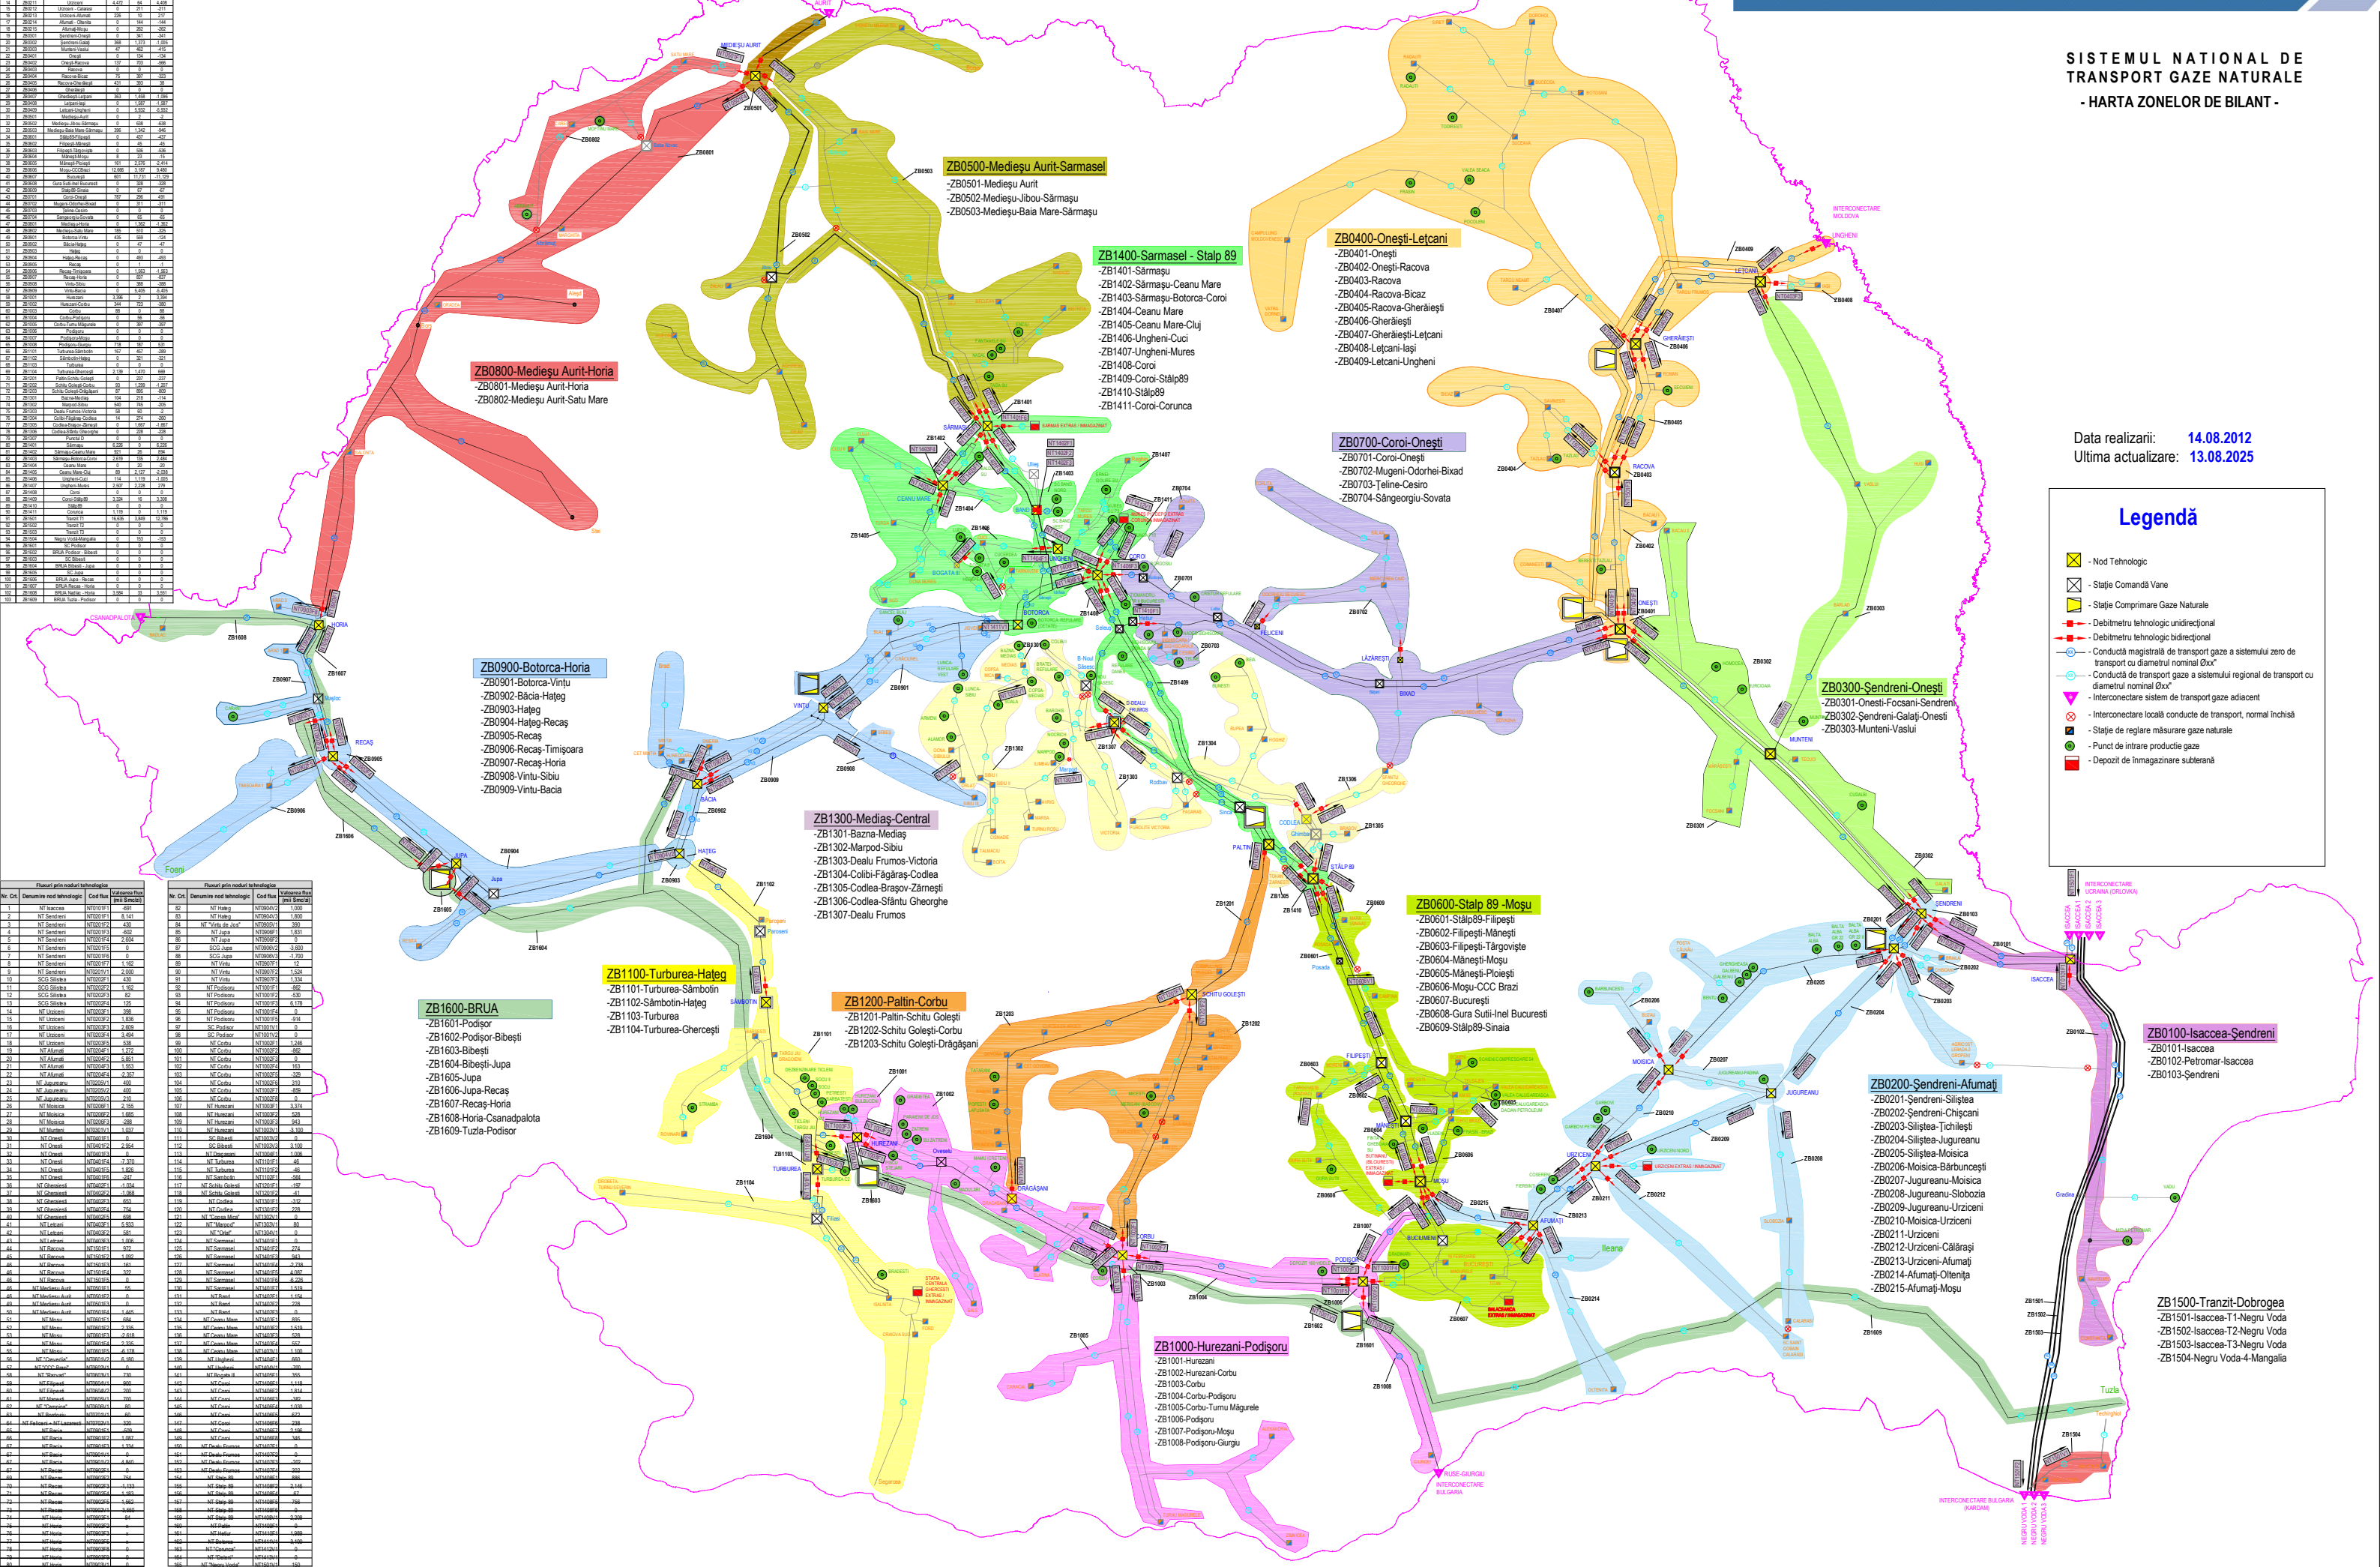

SISTEMUL NAȚIONAL DE TRANSPORT GAZE NATURALE

- HARTA ZONELOR DE BILANT -

Data realizării: 14.08.2012
Ultima actualizare: 13.08.2025

Legendă

- Nod Tehnologic
- Stație Comandă Vane
- Stație Comprimare Gaz Naturale
- Debitmetru tehnologic unidirecțional
- Debitmetru tehnologic bidirecțional
- Conductă magistrală de transport gaze a sistemului zero de transport cu diametrul nominal 0x0"
- Conductă de transport gaze a sistemului regional de transport cu diametrul nominal 0x0"
- Interconectare sistem de transport gaze adiacent
- Interconectare locală conducte de transport, normal închisă
- Stație de reglare măsurare gaze naturale
- Punct de intrare producție gaze
- Depozit de înmagazinare subterană

Fluxuri prin noduri tehnologice			Fluxuri prin noduri tehnologice		
Nr. Crt.	Denumirea nod tehnologic	Cod Flux	Nr. Crt.	Denumirea nod tehnologic	Cod Flux
