
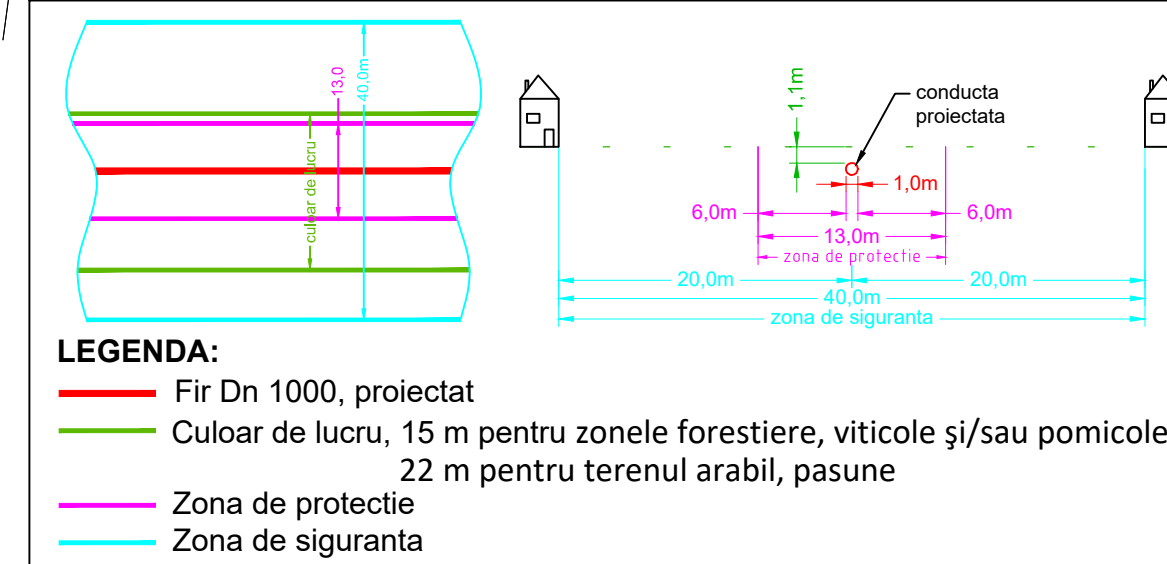


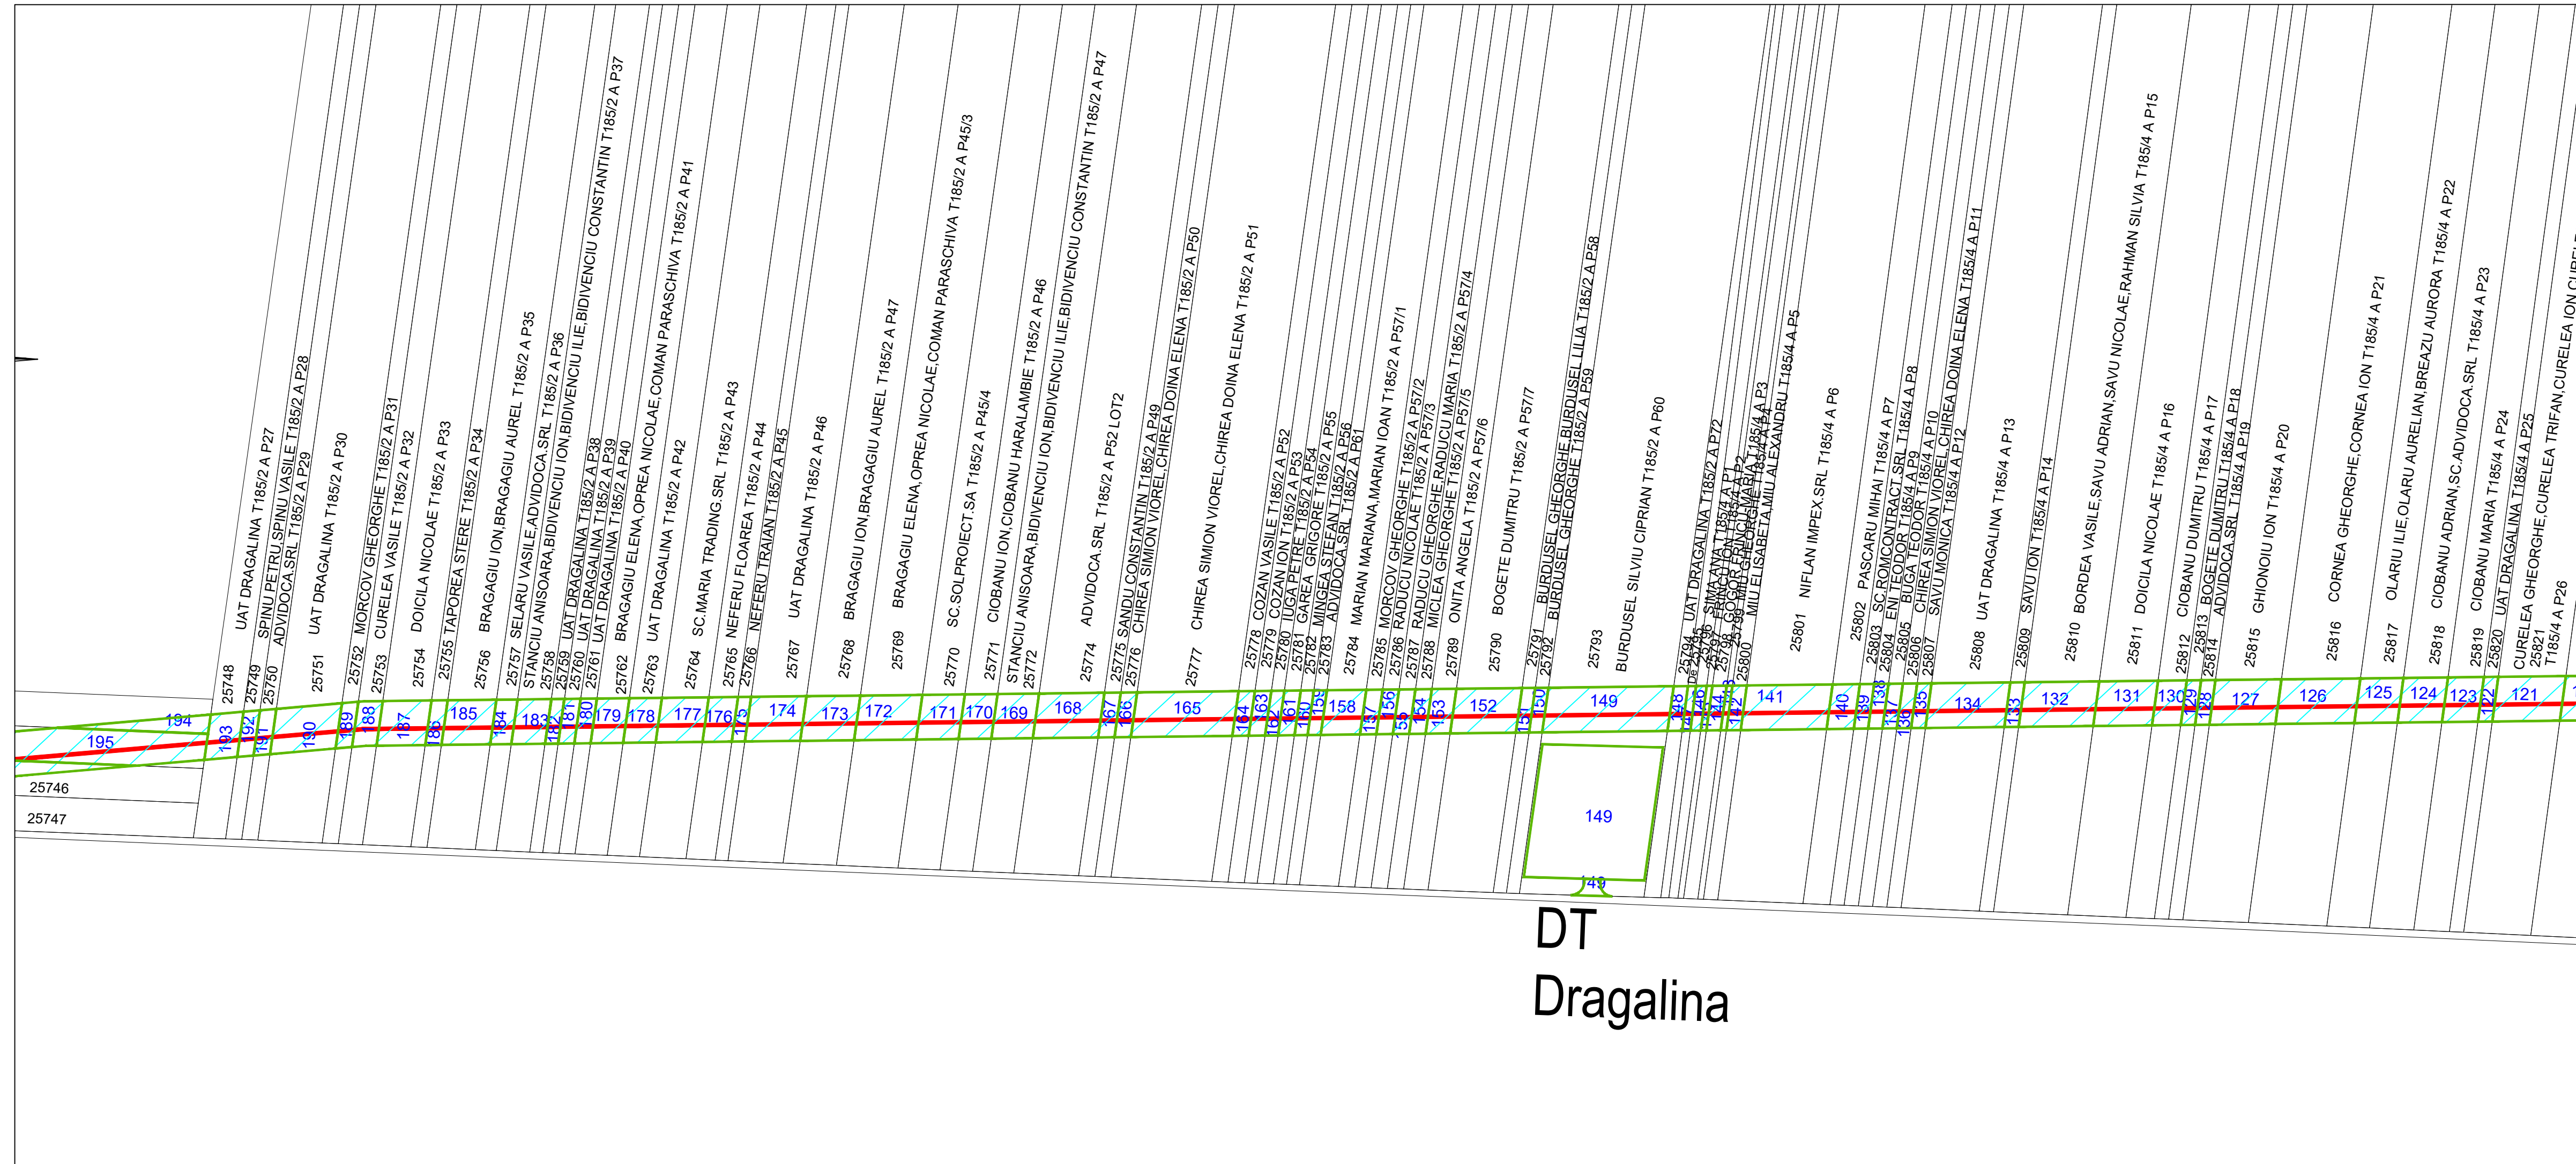

DESENU/DOCUMENTUL ESTE PROPRIETATEA SNTGN TRANSGAZ SA, TRANSMITEREA SAU REPRODUCEREA INTEGRALA SAU PARTIALA, FARA APROBAREA SCRISA S.N.T.G.N. TRANSGAZ S.A., SE SANCTIONEAZA CONFORM LEGII Nr. 8/1996

REV.	DES.	DATA	VER.	DATA	APR.	DATA

INFORMATII CU ACCES LIMITAT

COMENTARII

DESENU/DOCUMENTUL ESTE PROPRIETATEA SNTGN TRANSGAZ SA, TRANSMITEREA SAU REPRODUCEREA INTEGRALA SAU PARTIALA, FARA APROBAREA SCRISA S.N.T.G.N. TRANSGAZ S.A., SE SANCTIONEAZA CONFORM LEGII Nr. 8/1996

DEPARTAMENTUL PROIECTARE SI CERCETARE			Conducta de transport gaze naturale Tarmul Marii Negre - Podisor		PT 1075/ 2016	
Ridicat TOPO	S.C. Primul Meridian S.R.L.		Scara	Plan de situatie UAT DRAGALINA Plansa 3		
Proiectat	ing.M.Serban		1 : 2000			
Desenat	ing.M.Bordi					
Verificat	ing.I.Pop		data:			
Aprobat	ing.A.Brasoveanu		2018			

plansa 1/7 1000x29