

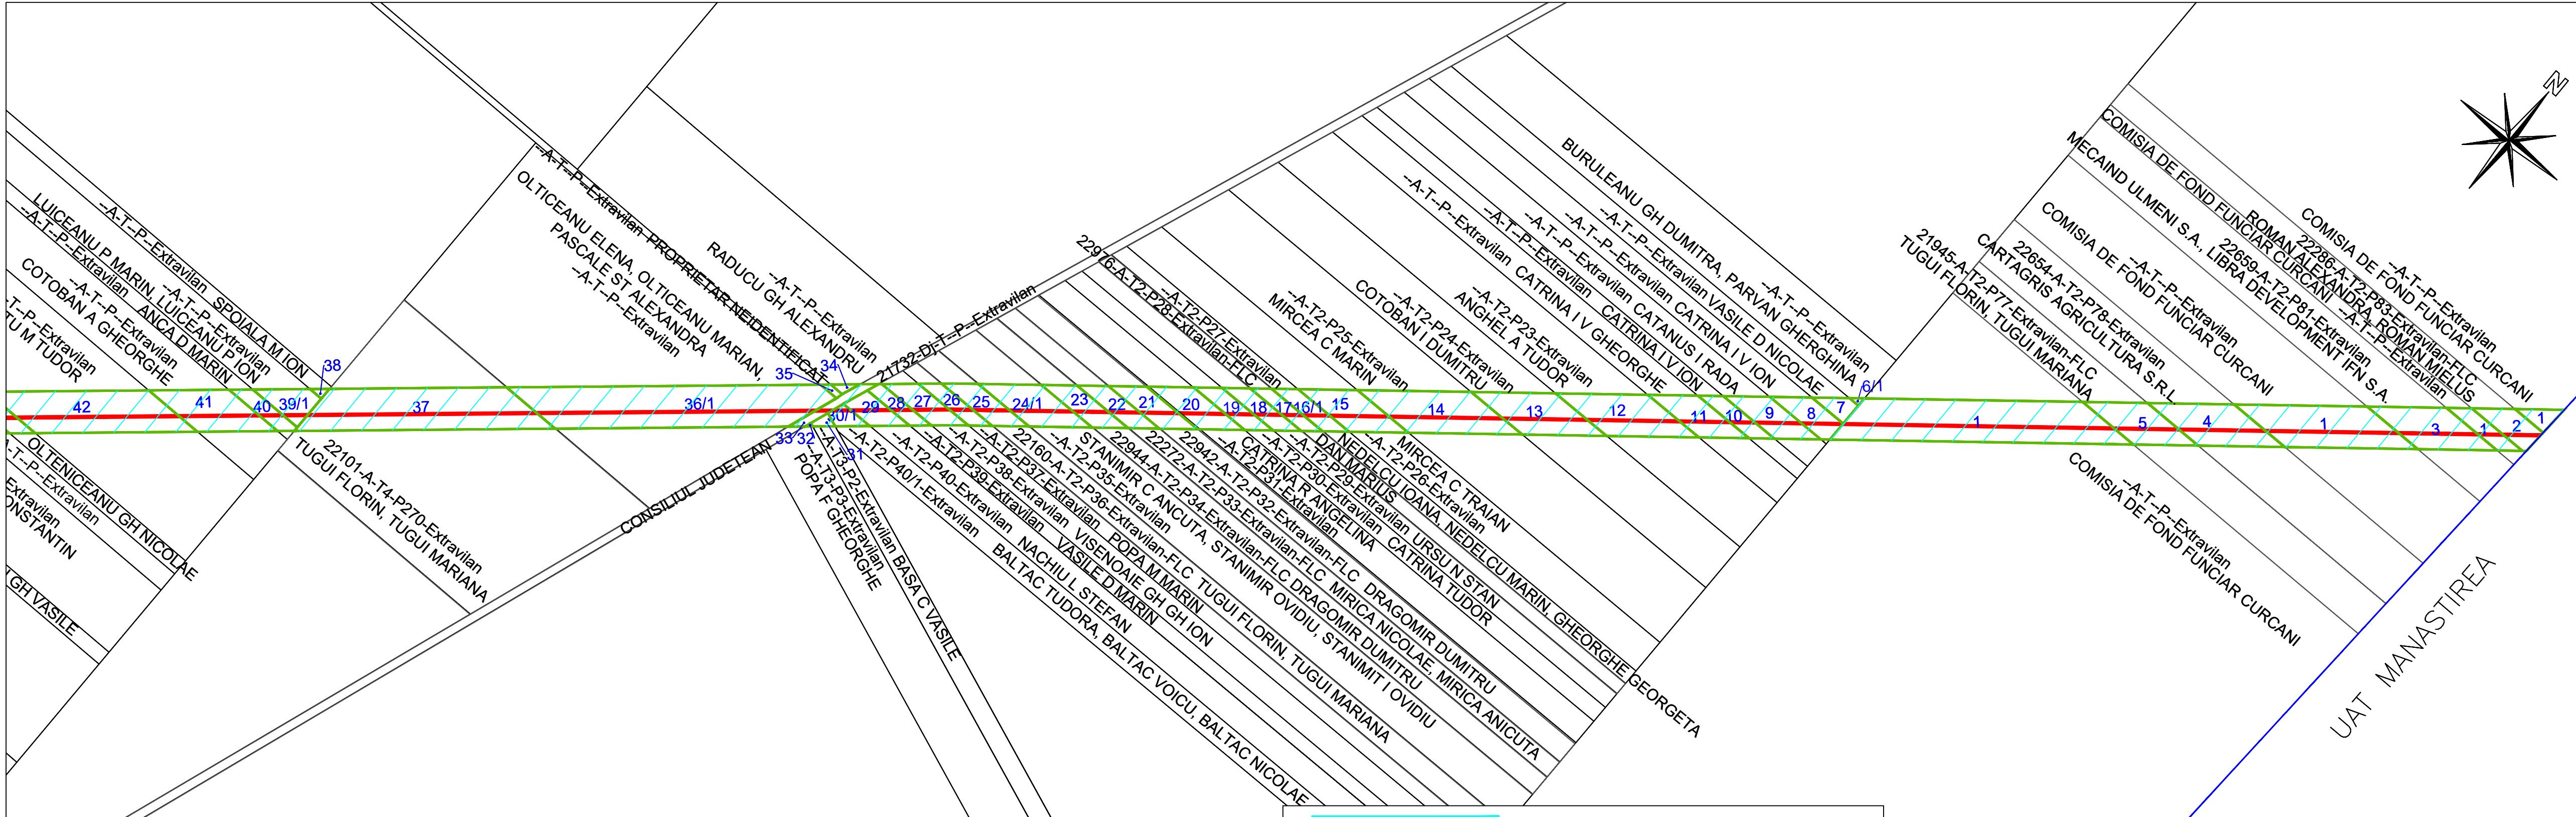


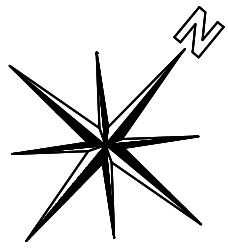


LEGENDA:

- Fir Dn 1000, proiectat
- Limita teritorial administrativa
- Limita intravilan
- Drumuri
- Delimitare culoar de lucru
- De - Drum exploatare Dc - Drum comunal
- DN- Drum national DJ - Drum judetean
- Extravilan afectat

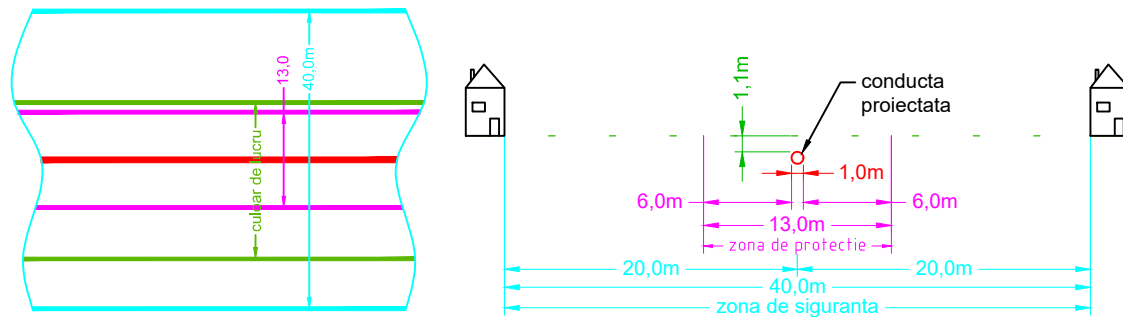

LEGENDA:

- Fir Dn 1000, proiectat
- Culoar de lucru, 15 m pentru zonele forestiere, viticole și/sau pomicole
22 m pentru terenul arabil, pasune
- Zona de protectie
- Zona de siguranta

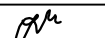							INFORMATII CU ACCES LIMITAT			
REV.	DES.	DATA	VER.	DATA	APR.	DATA	COMENTARII			
DESENUL/DOCUMENTUL ESTE PROPRIETATEA SNTGN TRANSGAZ SA, TRANSMITEREA SAU REPRODUCEREA INTEGRALA SAU PARTIALA, FARA APROBAREA SCRISA S.N.T.G.N. TRANSGAZ S.A., SE SANCTIONEAZA CONFORM LEGII Nr. 8/1996										
TRANSGAZ MAGISTRALA ENERGIEI DEPARTAMENTUL PROIECTARE SI CERCETARE						Conducta de transport gaze naturale Țarmul Mării Negre - Podișor			PT 1075/ 2016	
Ridicat TOPO	S.C. Melny Topo S.R.L.				Scara 1 : 2000	Plan de situatie UAT CURCANI jud. Calarasi				
Proiectat	ing.M.Serban									
Desenat	ing.M.Bordi				data: 2018					
Verificat	ing.I.Pop									
Aprobat	ing.A.Brasoveanu					planșa 1/6 700x297				